

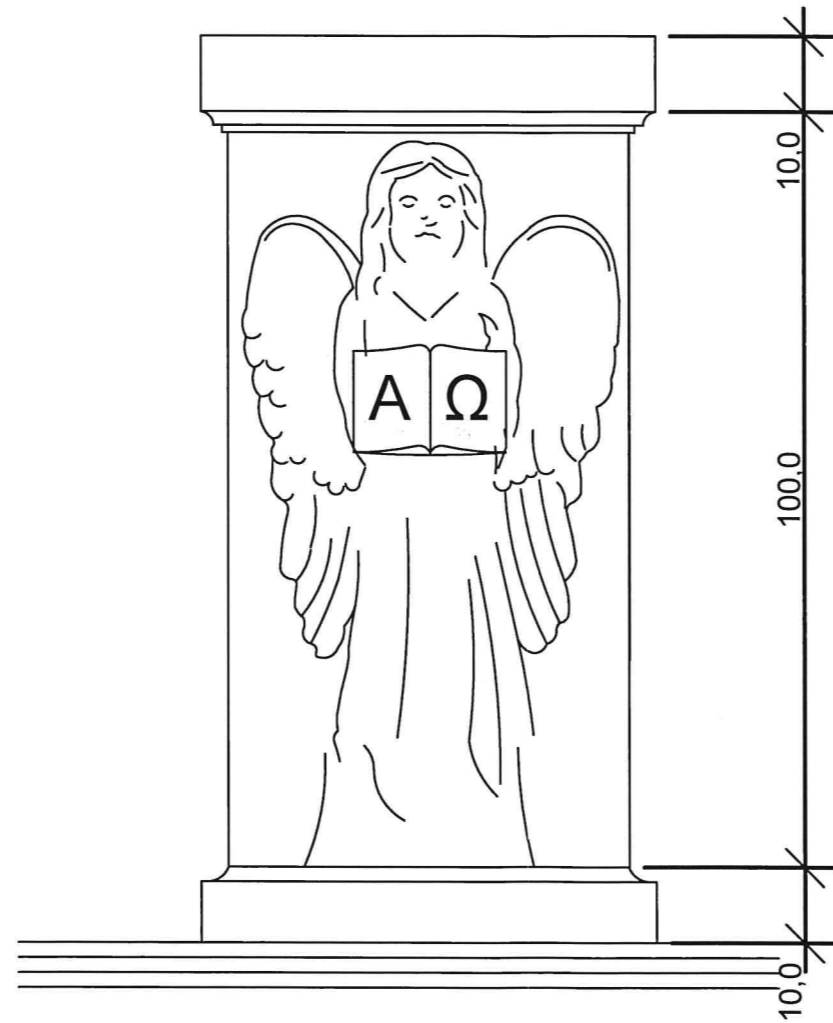
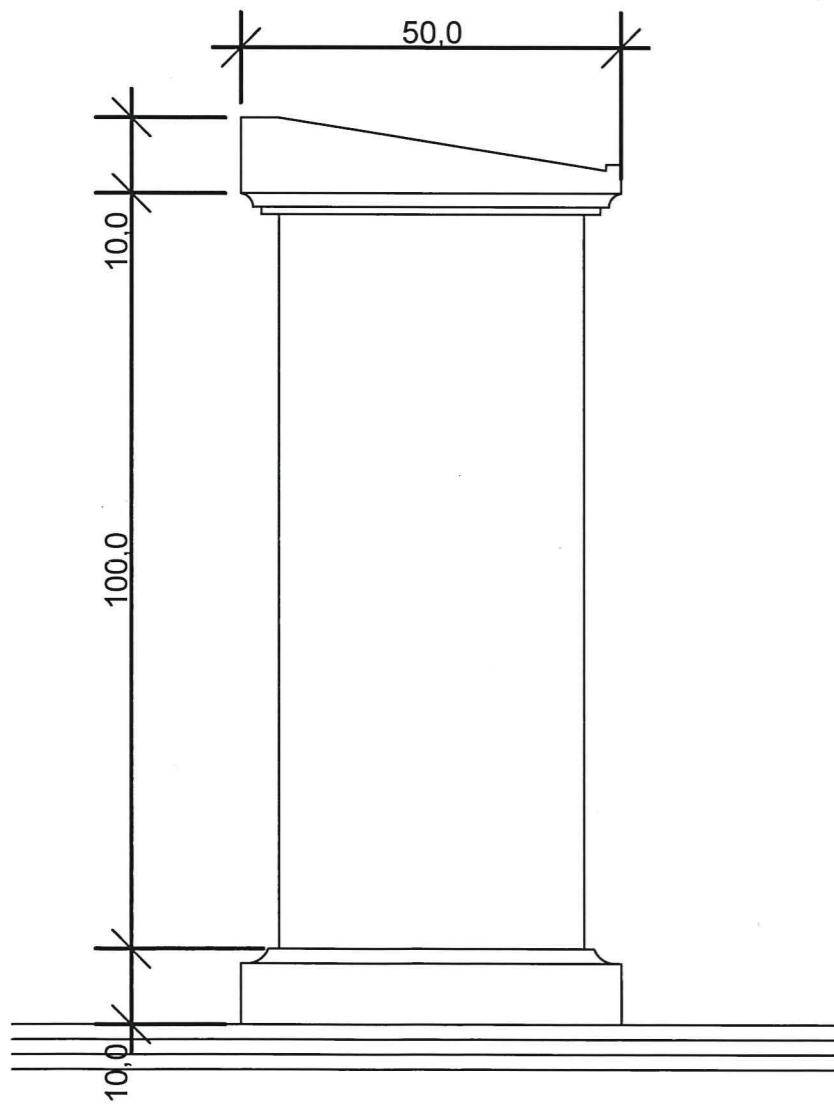
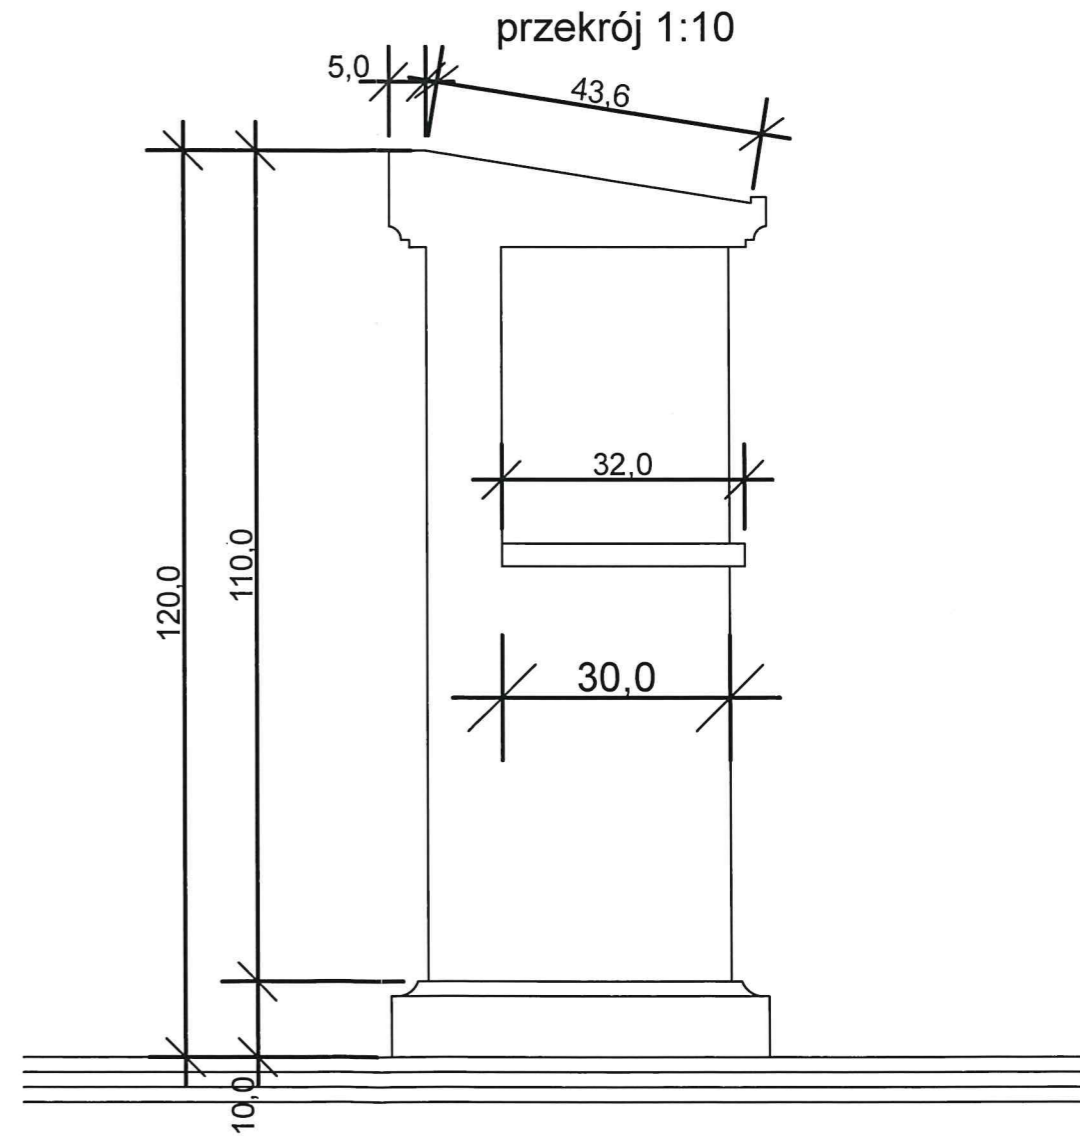


Rysunek przedstawia ogólny
 koncept formy ambony
 Szczegółowy kształt rzeźby
 uzgodnić z artystą rzeźbiarzem

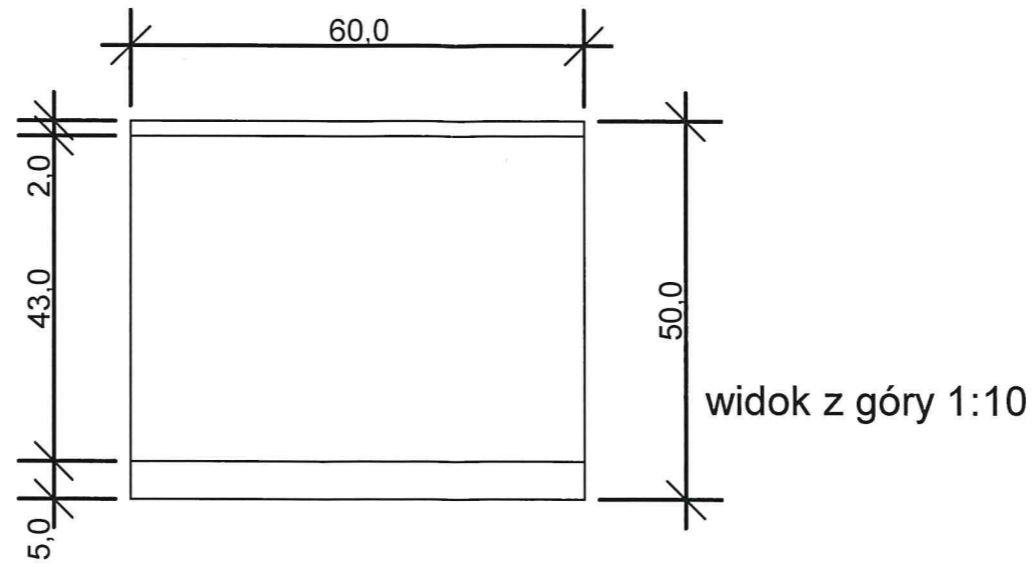

Obiekt	Remont prezbiterium w kościele św. Mikołaja Biskupa w Lubaniu		
Adres	Lubanie 16, 87-732 Lubanie		Nr rysunku
Tytuł Rysunku	Ambona- rys szczegółowy	Skala 1:10	D2
Projektował	nr uprawnień specjalność	Data	Podpis
Bartłomiej Bąbiński	KPOKK IA 18/2005 architektoniczna do projektowania bez ograniczeń	22.01.2024	

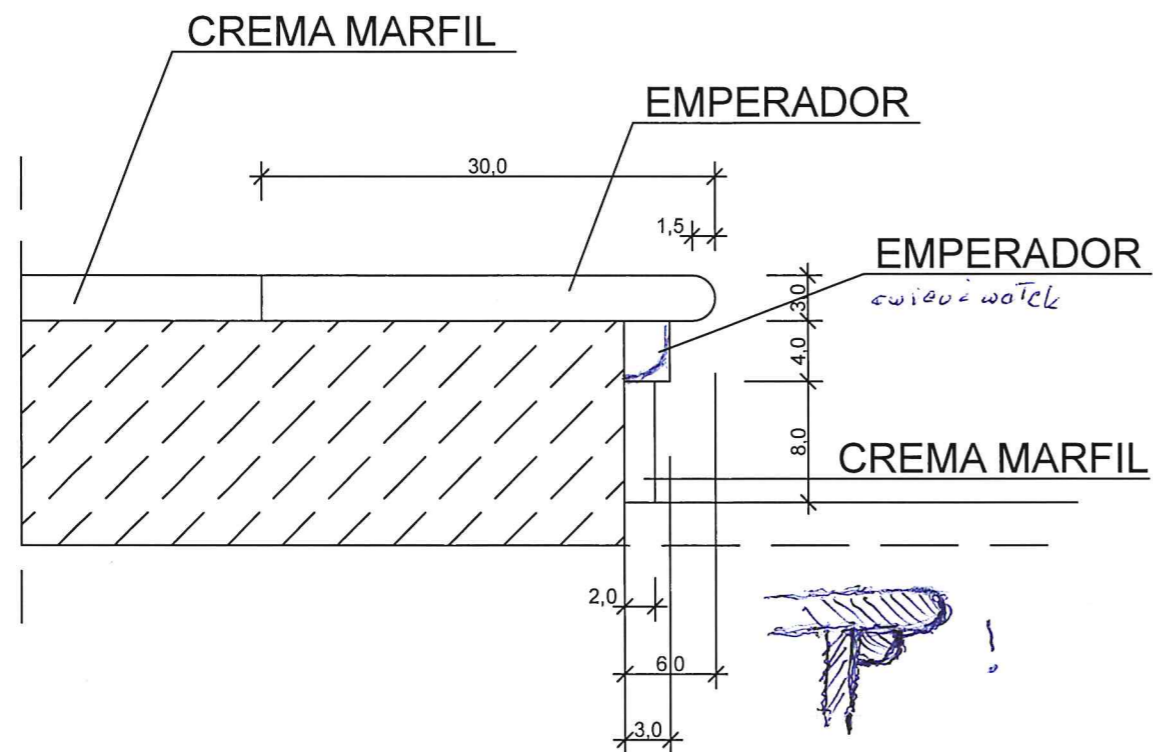

szczegół wykonania stopnicy i podstopnicy 1:5

Obiekt	Remont prezbiterium w kościele św. Mikołaja Biskupa w Lubaniu		
Adres	Lubanie 16, 87-732 Lubanie	Nr rysunku	
Tytuł Rysunku	Ołtarz - rys szczegółowy	Skala 1:5	D3
Projektował	nr uprawnień specjalność	Data	Podpis
Bartłomiej Bąbiński	KPOKK IA 18/2005 architektoniczna do projektowania bez ograniczeń	22.01.2024	