


C-C B-B

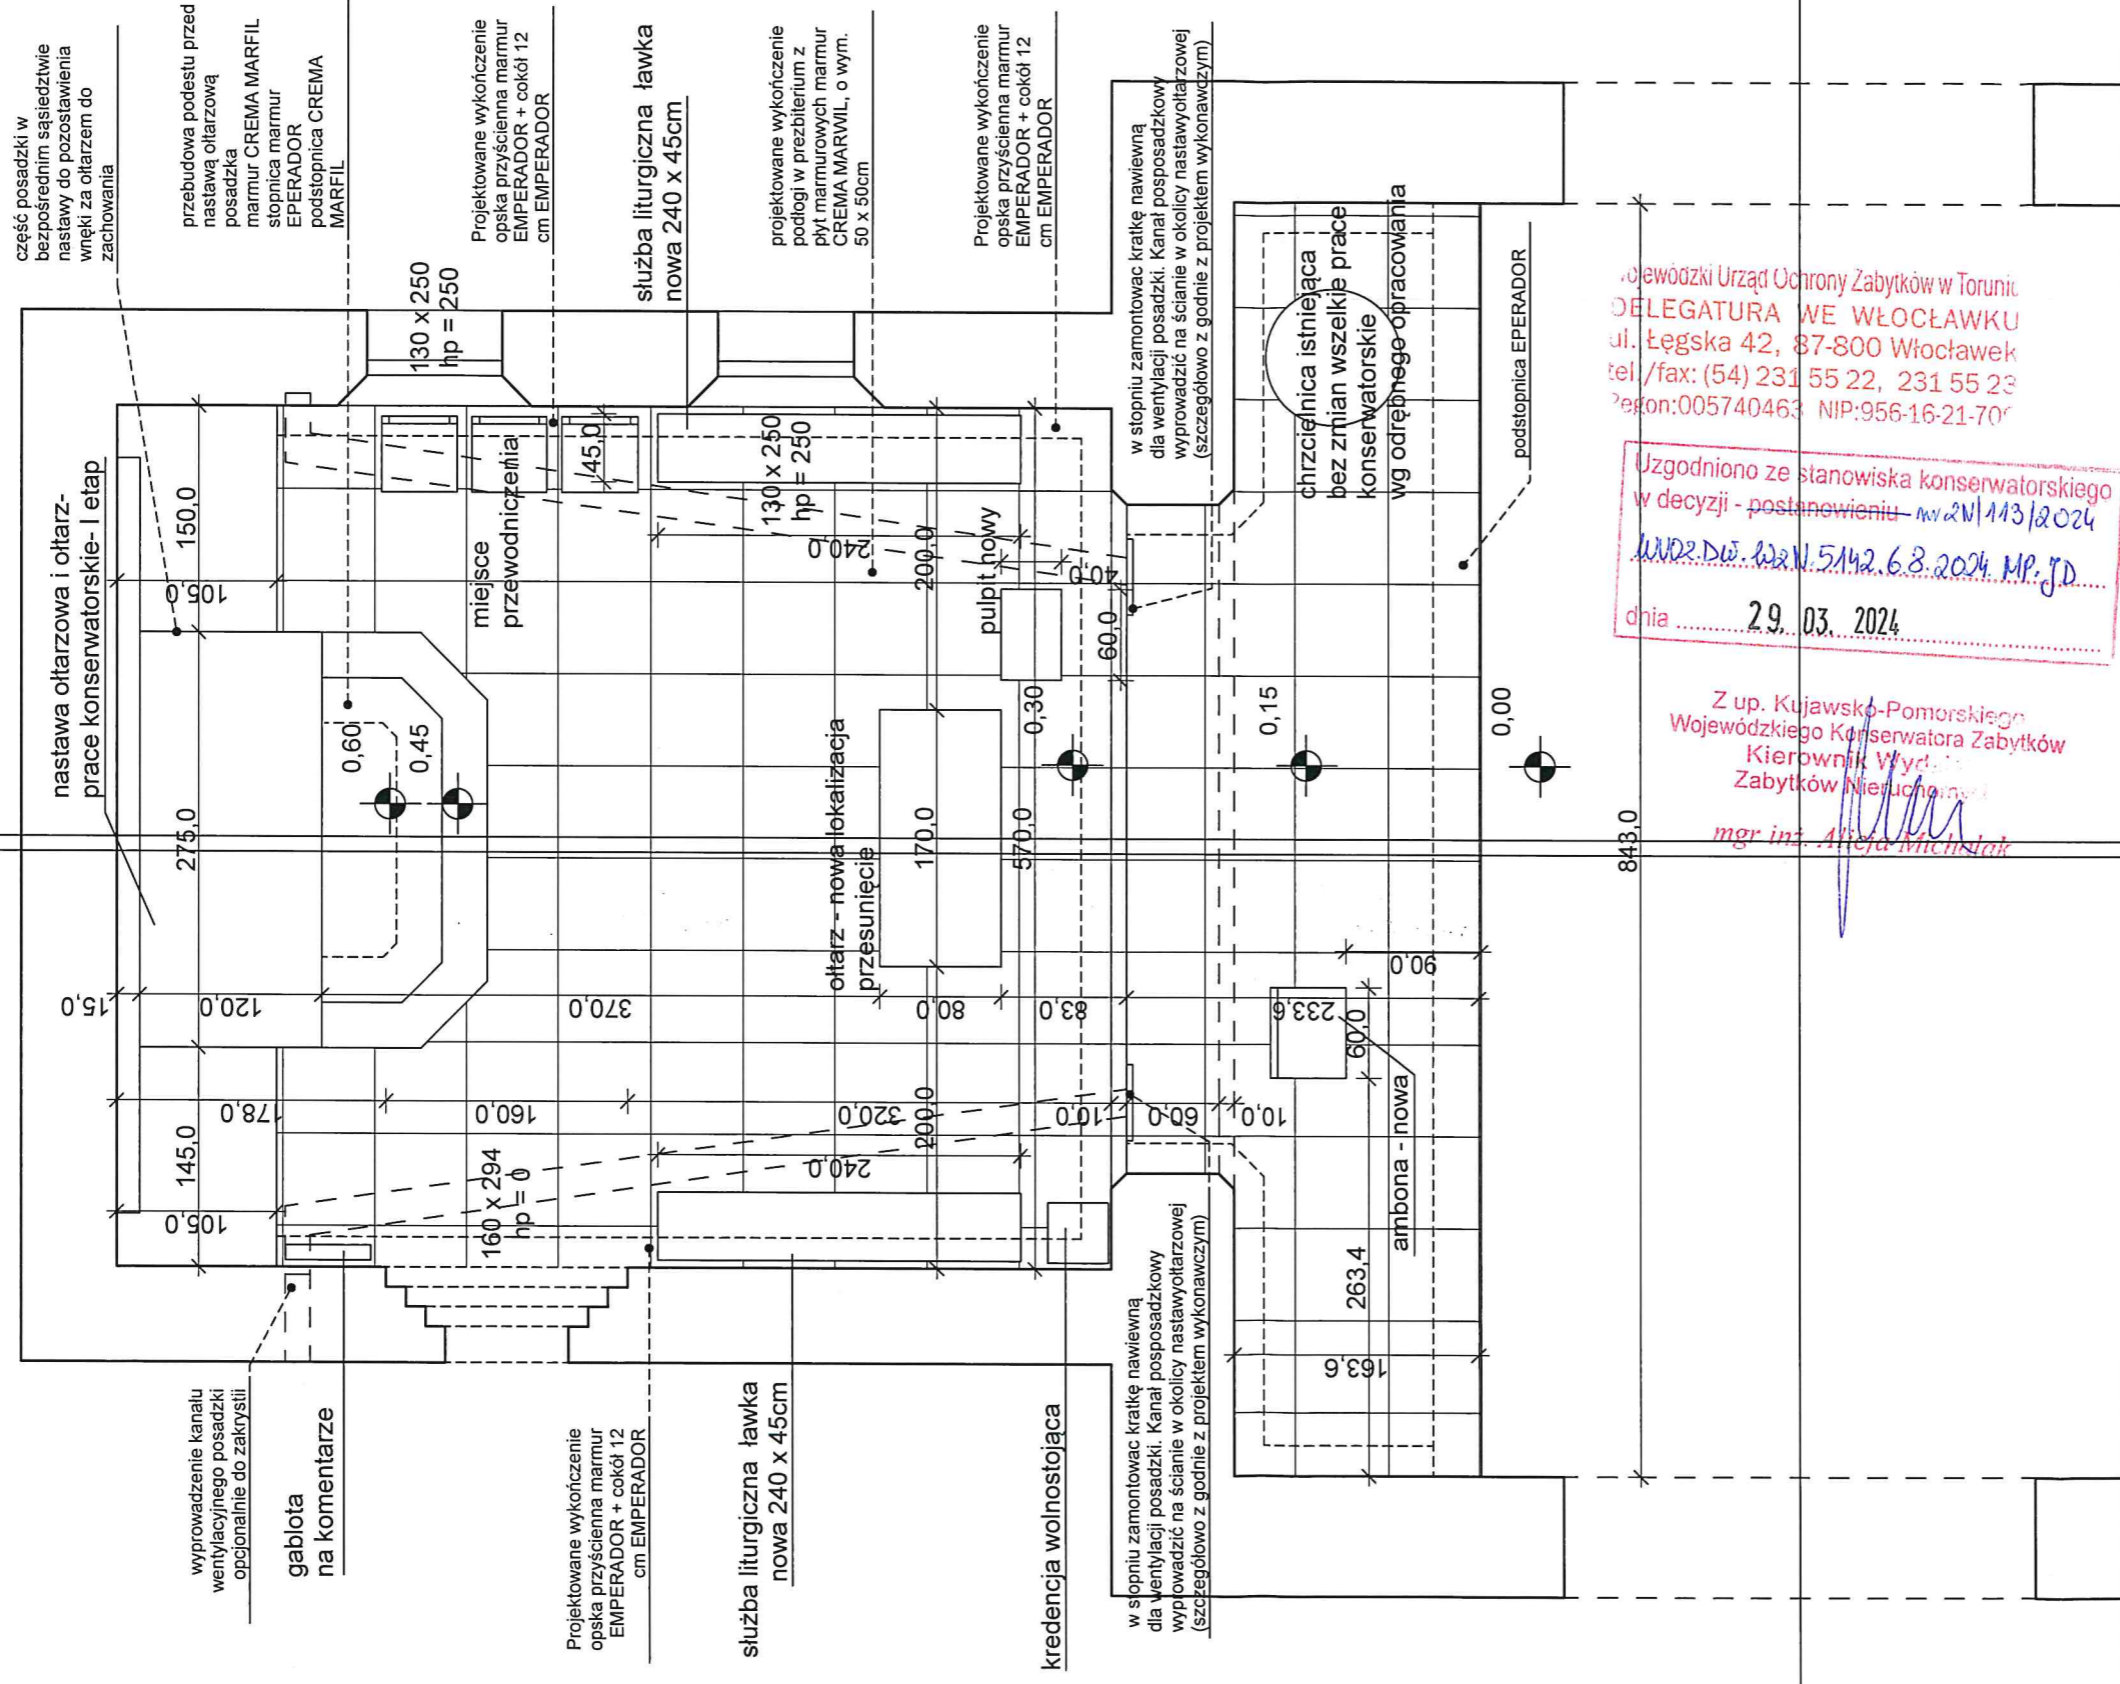


Wojewódzki Urząd Ochrony Zabytków w Toruniu  
 DELEGATURA WE WŁOCŁAWKU  
 ul. Łęgska 42, 87-800 Włocławek  
 tel./fax: (54) 231 55 22, 231 55 23  
 telefon: 005740463 NIP: 956-16-21-70

Uzgodniono ze stanowiska konserwatorskiego  
 w decyzji - postanowieniu - nr 21/113/2024  
 WVD 2 DW. 22 N. 5142.6.8.2024 MP. JD  
 dnia 29.03.2024


Z up. Kujawsko-Pomorskiego  
 Wojewódzkiego Konserwatora Zabytków  
 Kierownik Wydziału  
 Zabytków Nieruchomości  
 mgr inż. Alicja Michalska

Obiekt	Remont prezbiterium w kościele św. Mikołaja Biskupa w Lubaniu		
Adres	Lubanie 16, 87-732 Lubanie		
Tytuł Rysunku	Rzut Prezbiterium	Skala 1:50	Nr rysunku A1
Projektował	nr uprawnień	specjalność	Data 22.01.2024
Bartłomiej Bąbiński			Podpis
KPOKK IA 18/2005 architektoniczna do projektowania bez ograniczeń			

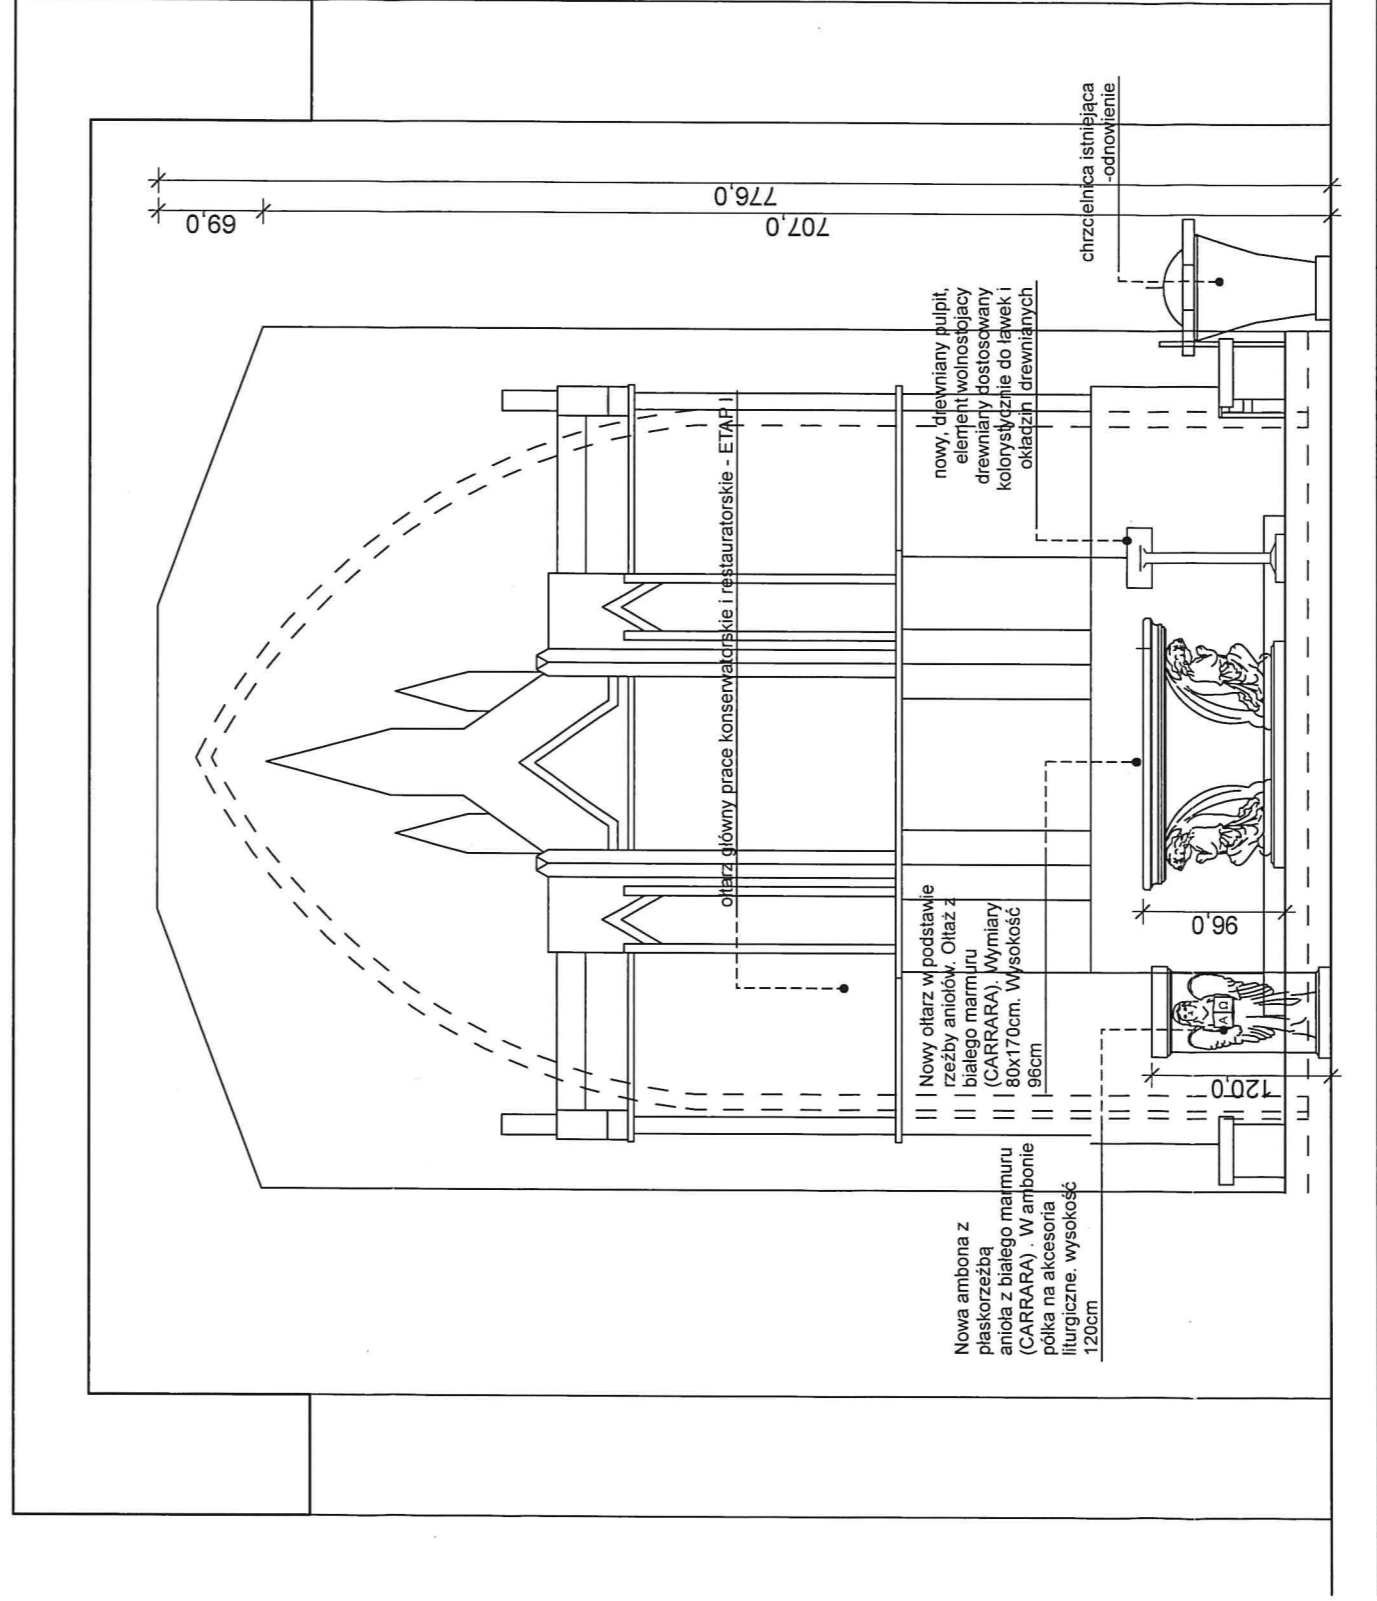


Obiekt Remont prezbiterium w kościele św. Mikołaja Biskupa w Lubaniu

Nr rysunku	Lubanie 16, 87-732 Lubanie	
	Skala 1:50	A2
Tytuł Rysunku	Przekrój A-A	Data
Projektował	nr uprawnień	specjalność
Bartłomiej Babiński	KPOKK IA 18/2005	architektoniczna do projektowania bez ograniczeń
		22.01.2024
		Podpis

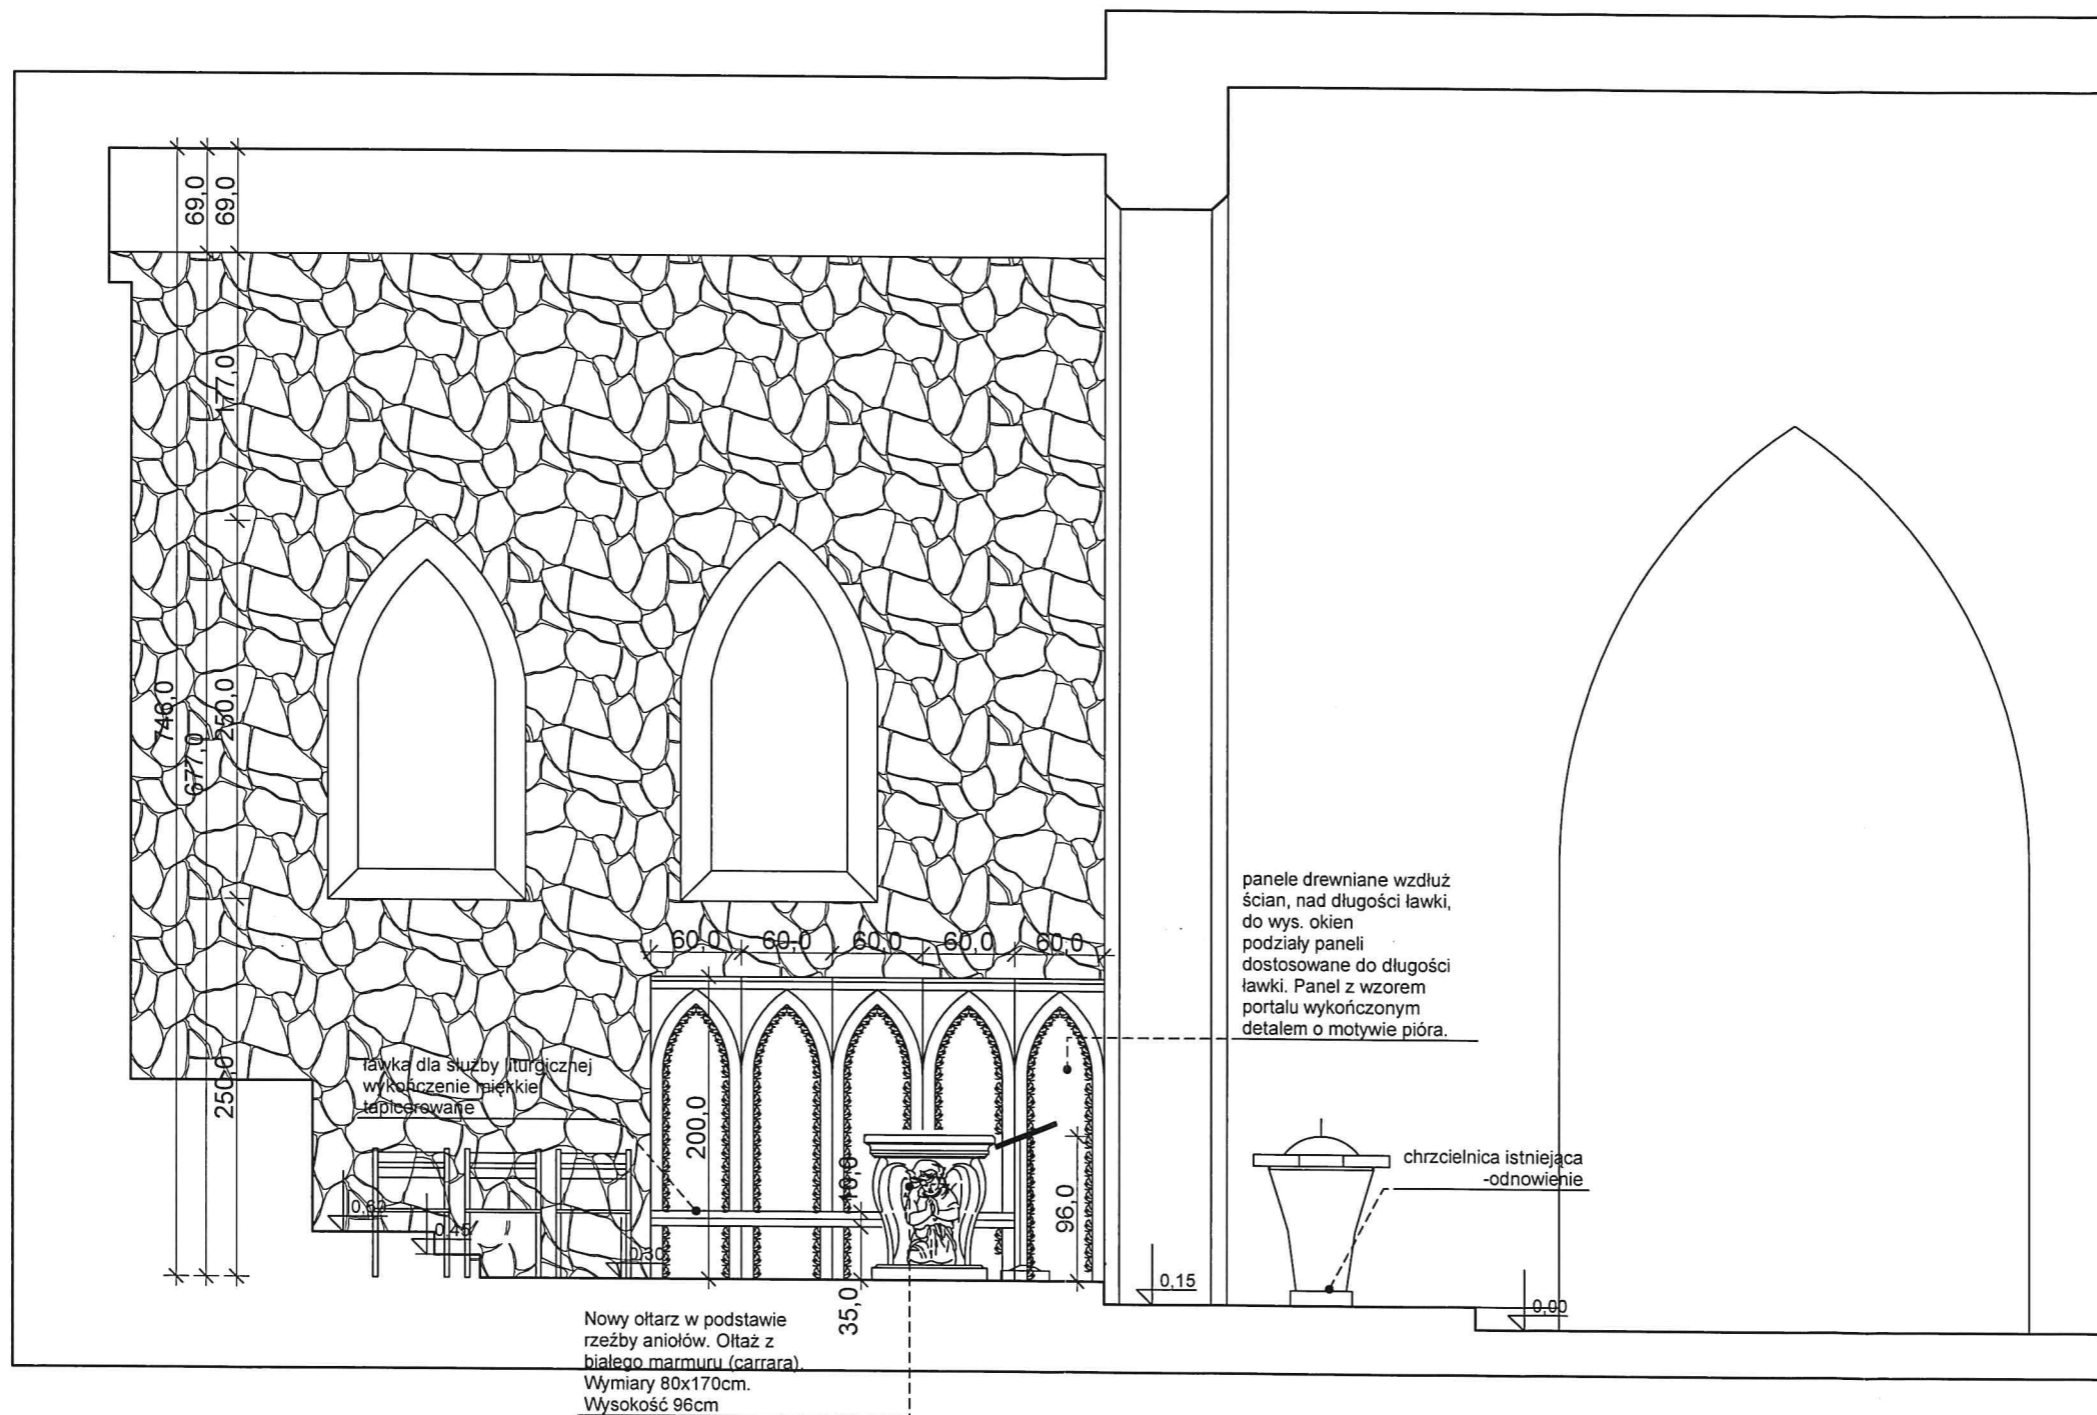


Obiekt	Remont prezbiterium w kościele św. Mikołaja Biskupa w Lubaniu		
Adres	Lubanie 16, 87-732 Lubanie		Nr rysunku
Tytuł Rysunku	Przekrój B-B	Skala 1:50	<b>A3</b>
Projektował	nr uprawnień	specjalność	Data
Bartłomiej Babiński	KPOKK IA 18/2005	architektoniczna do projektowania bez ograniczeń	22.01.2024
			Podpis


C-C B-B

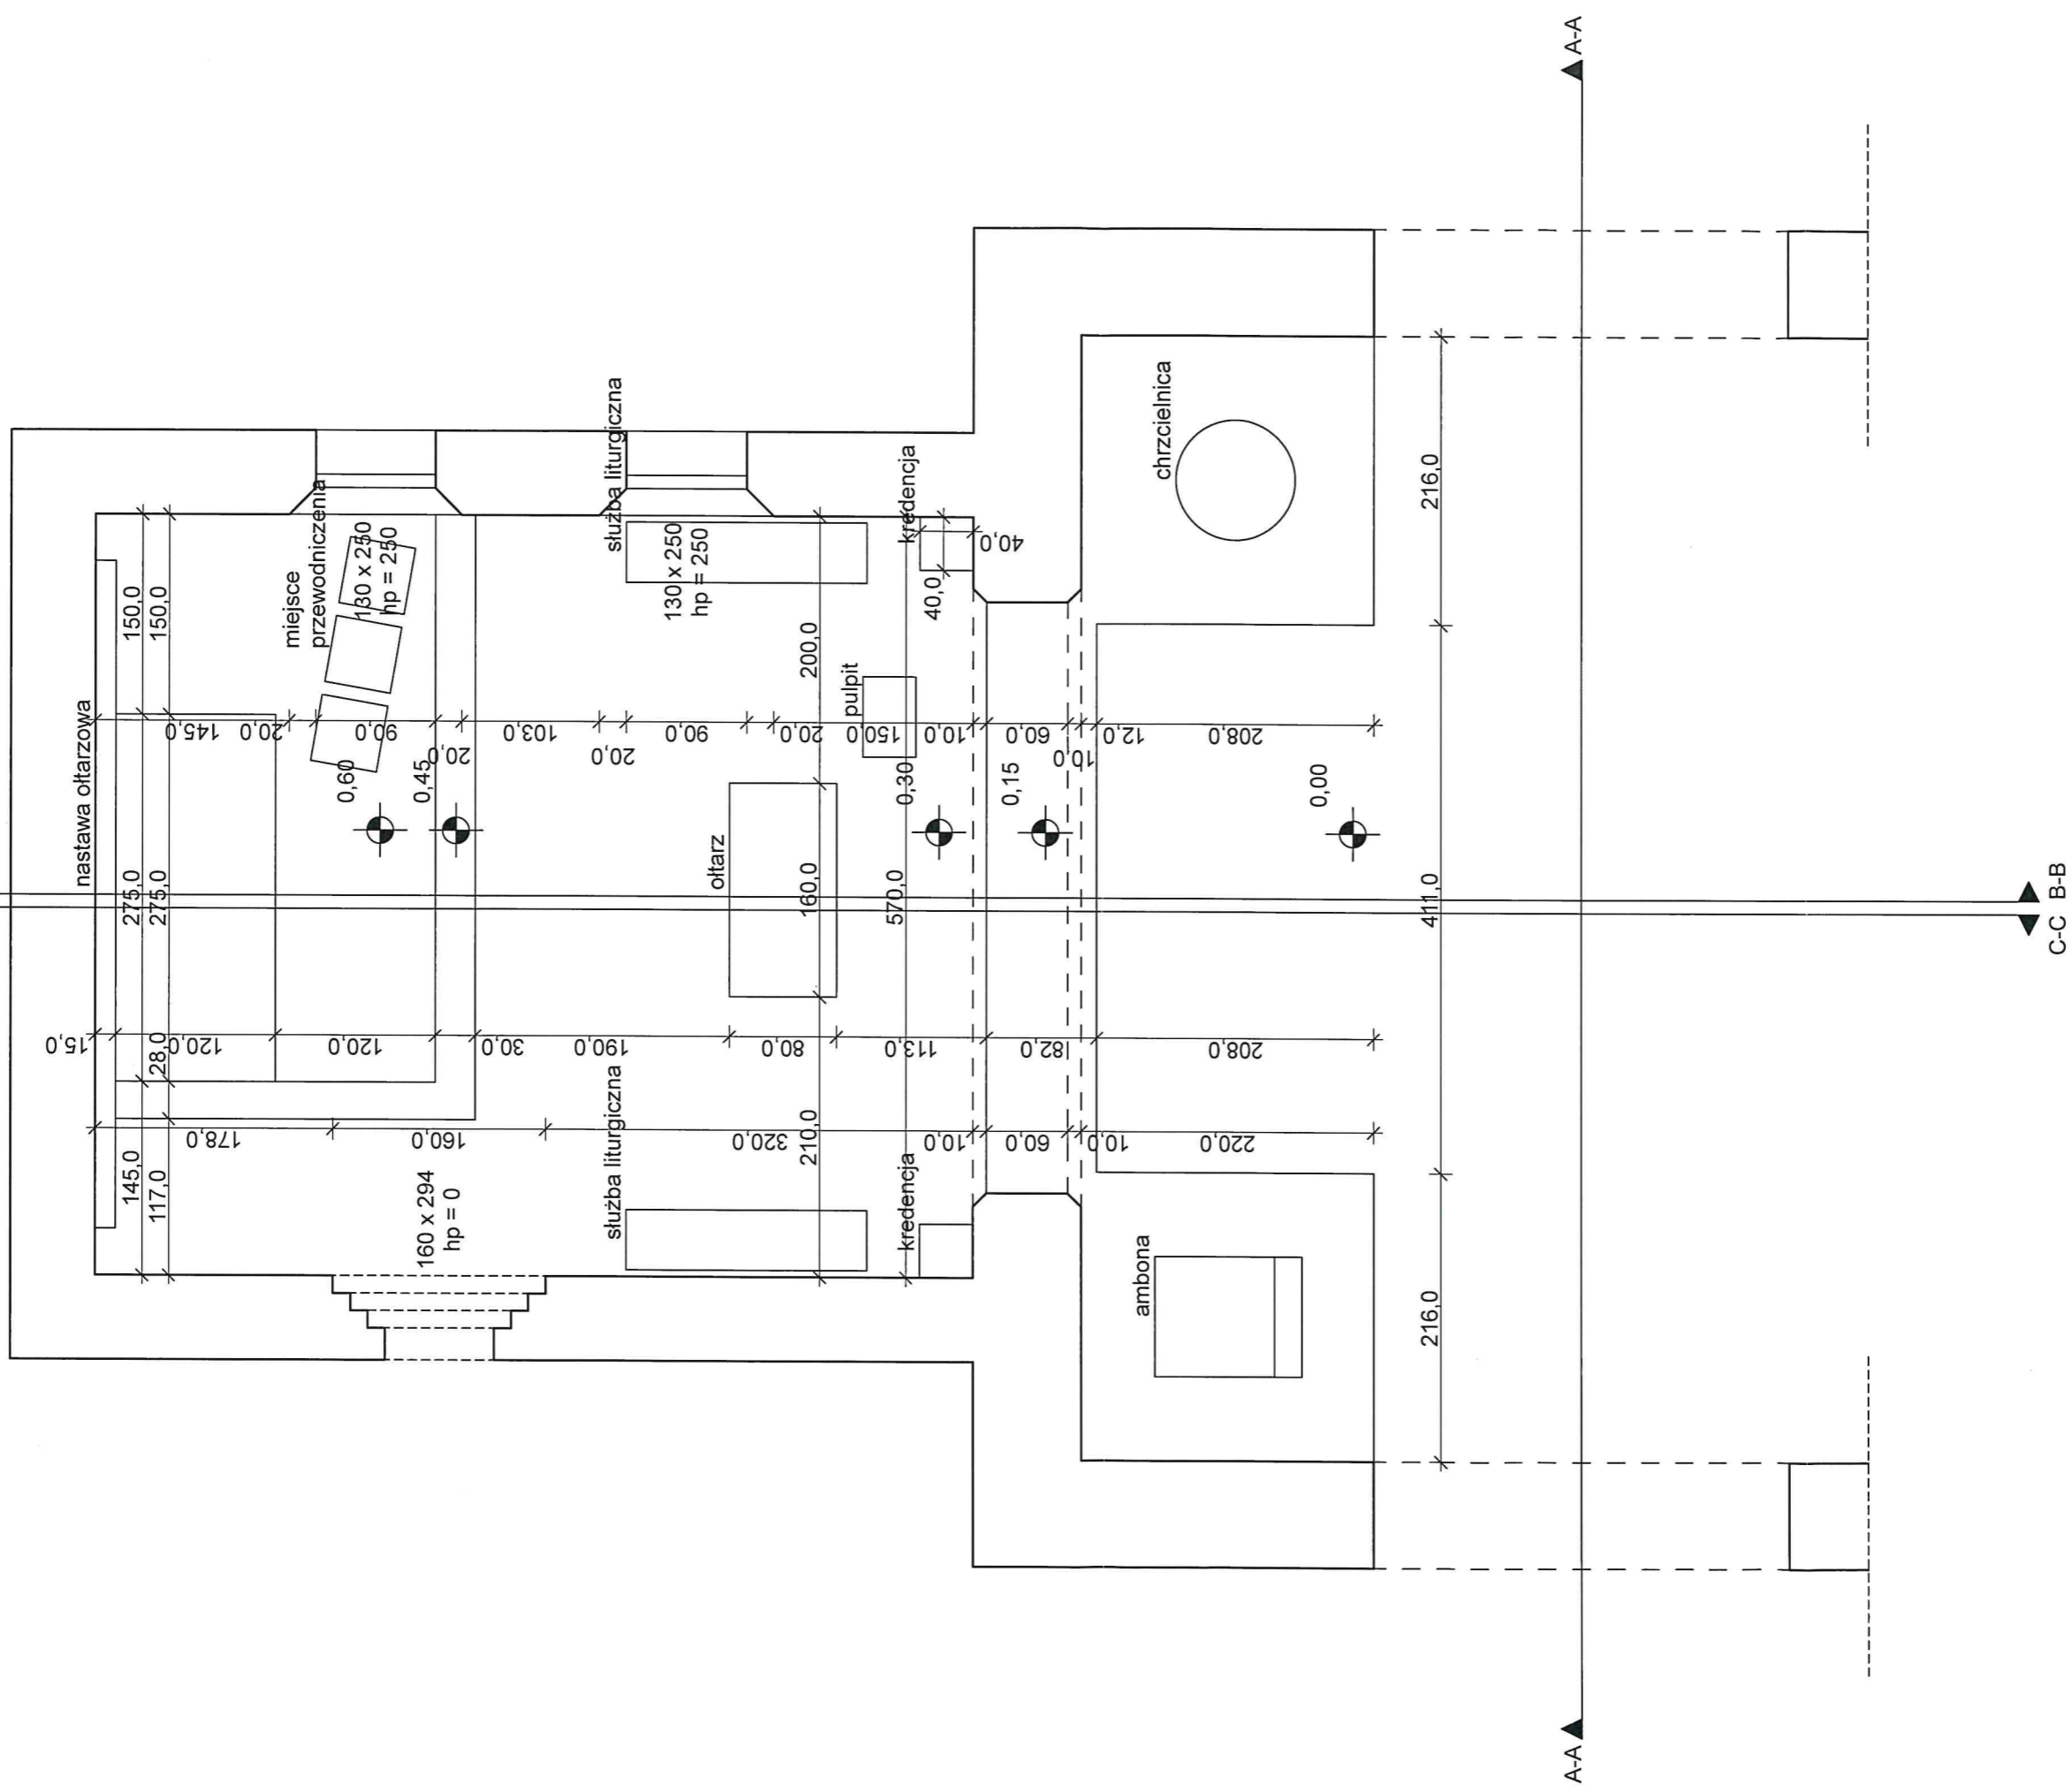


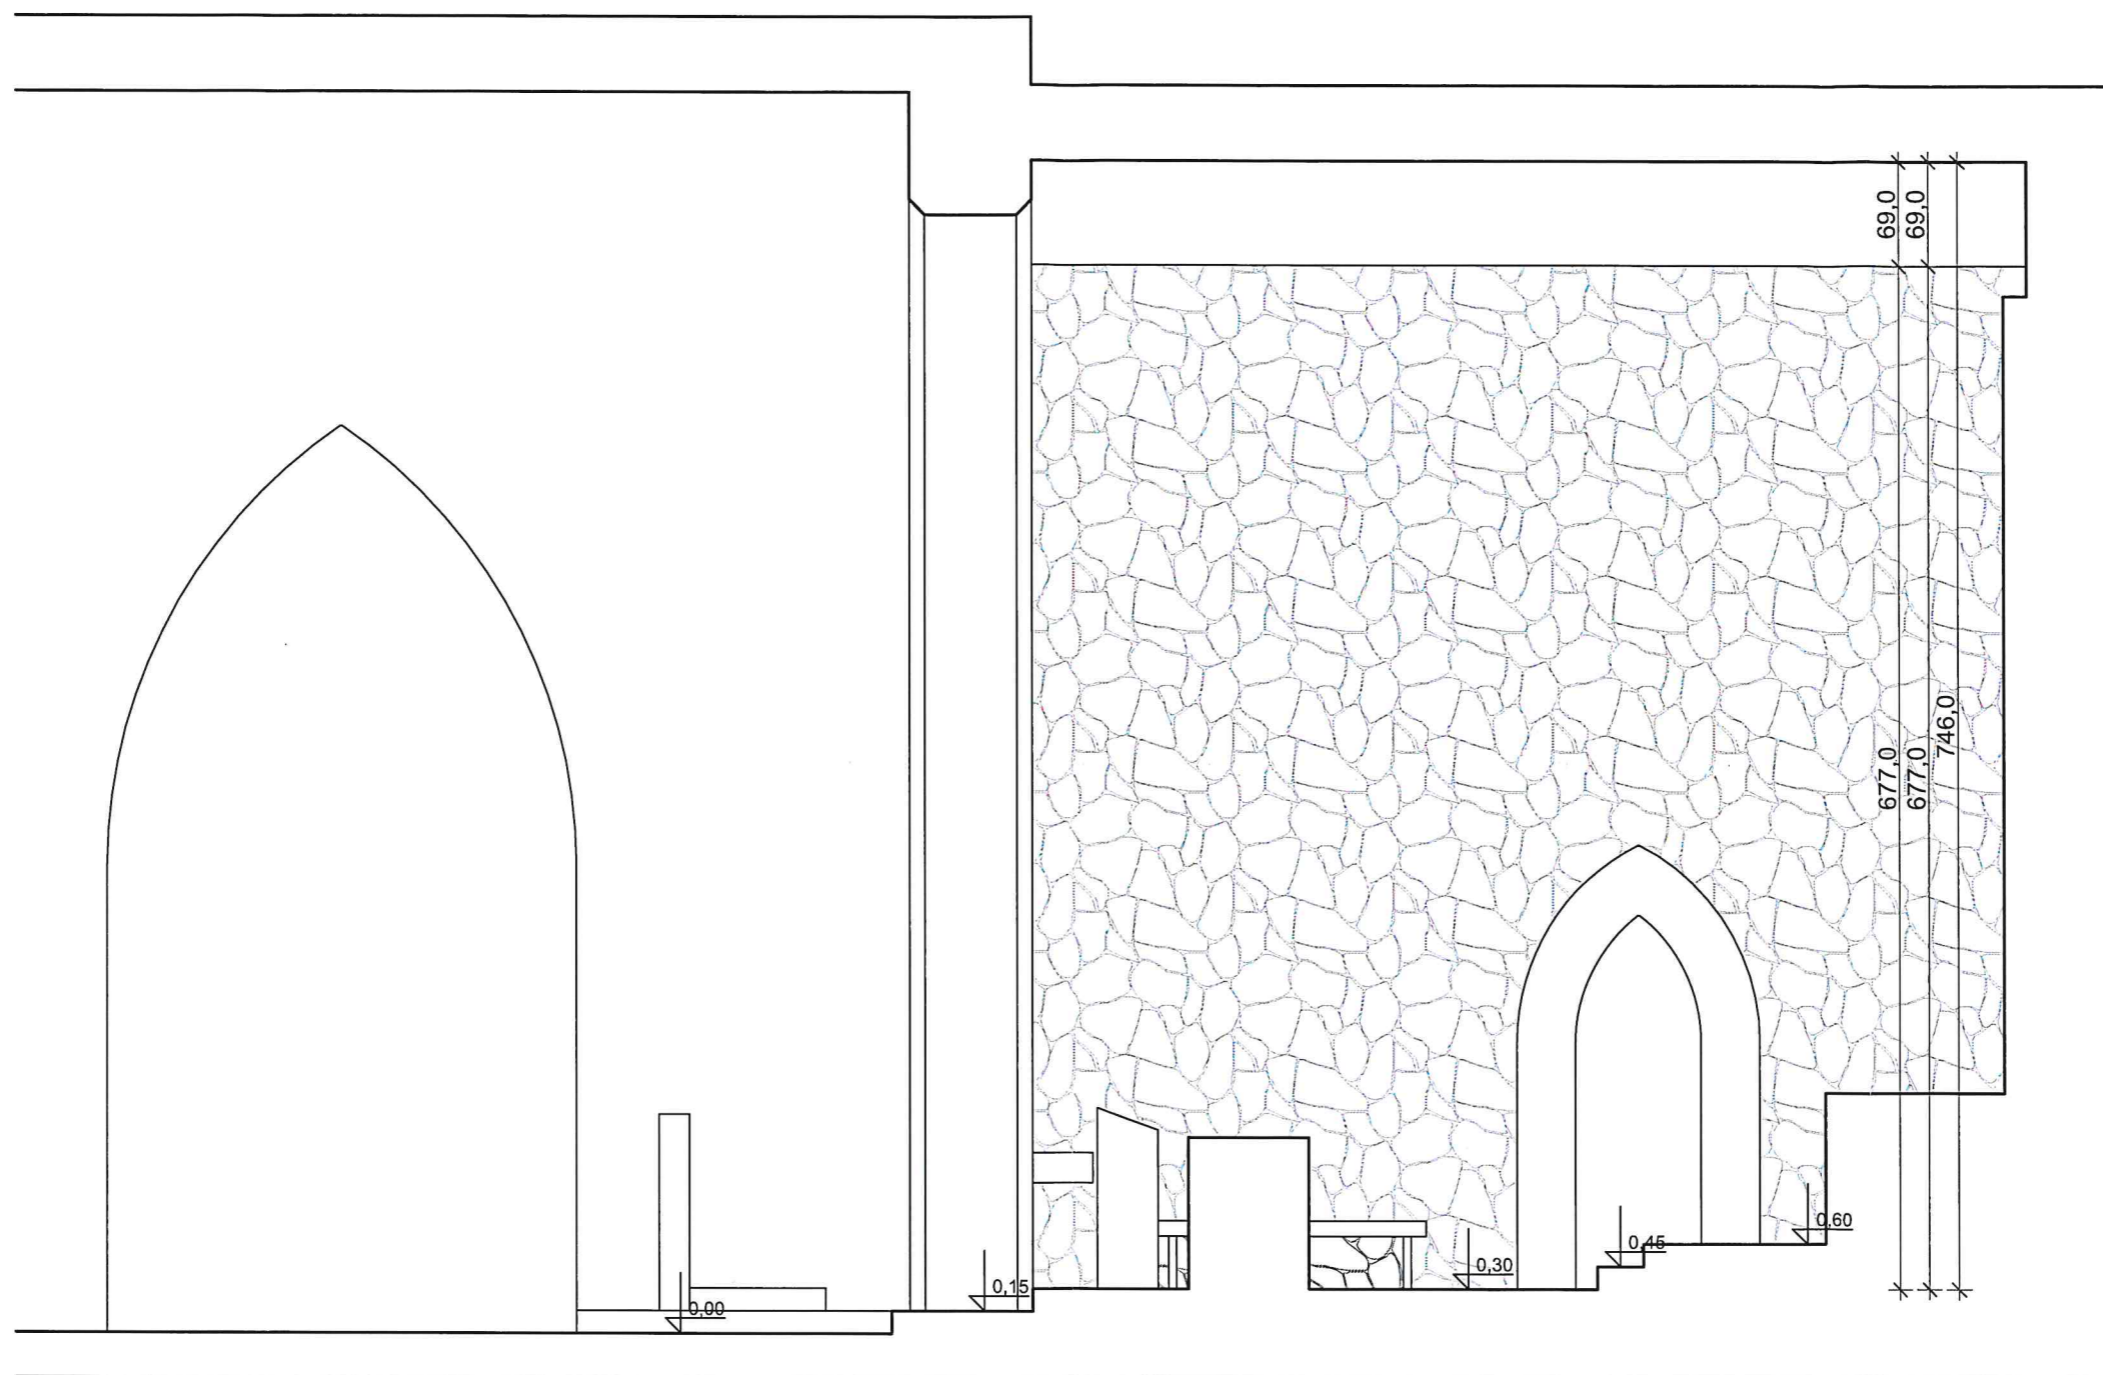
Obiekt		Remont prezbiterium w kościele św. Mikołaja Biskupa w Lubaniu	
Adres	Lubanie 16, 87-732 Lubanie	Nr rysunku	
Tytuł Rysunku	Rzut Prezbiterium - Inwentaryzacja	Skala	1:1
Projektował	nr uprawnień specjalność	Data	Podpis
Bartłomiej Babiński	KPOKK IA 18/2005 architektura do projektowania bez ograniczeń	22.01.2024	

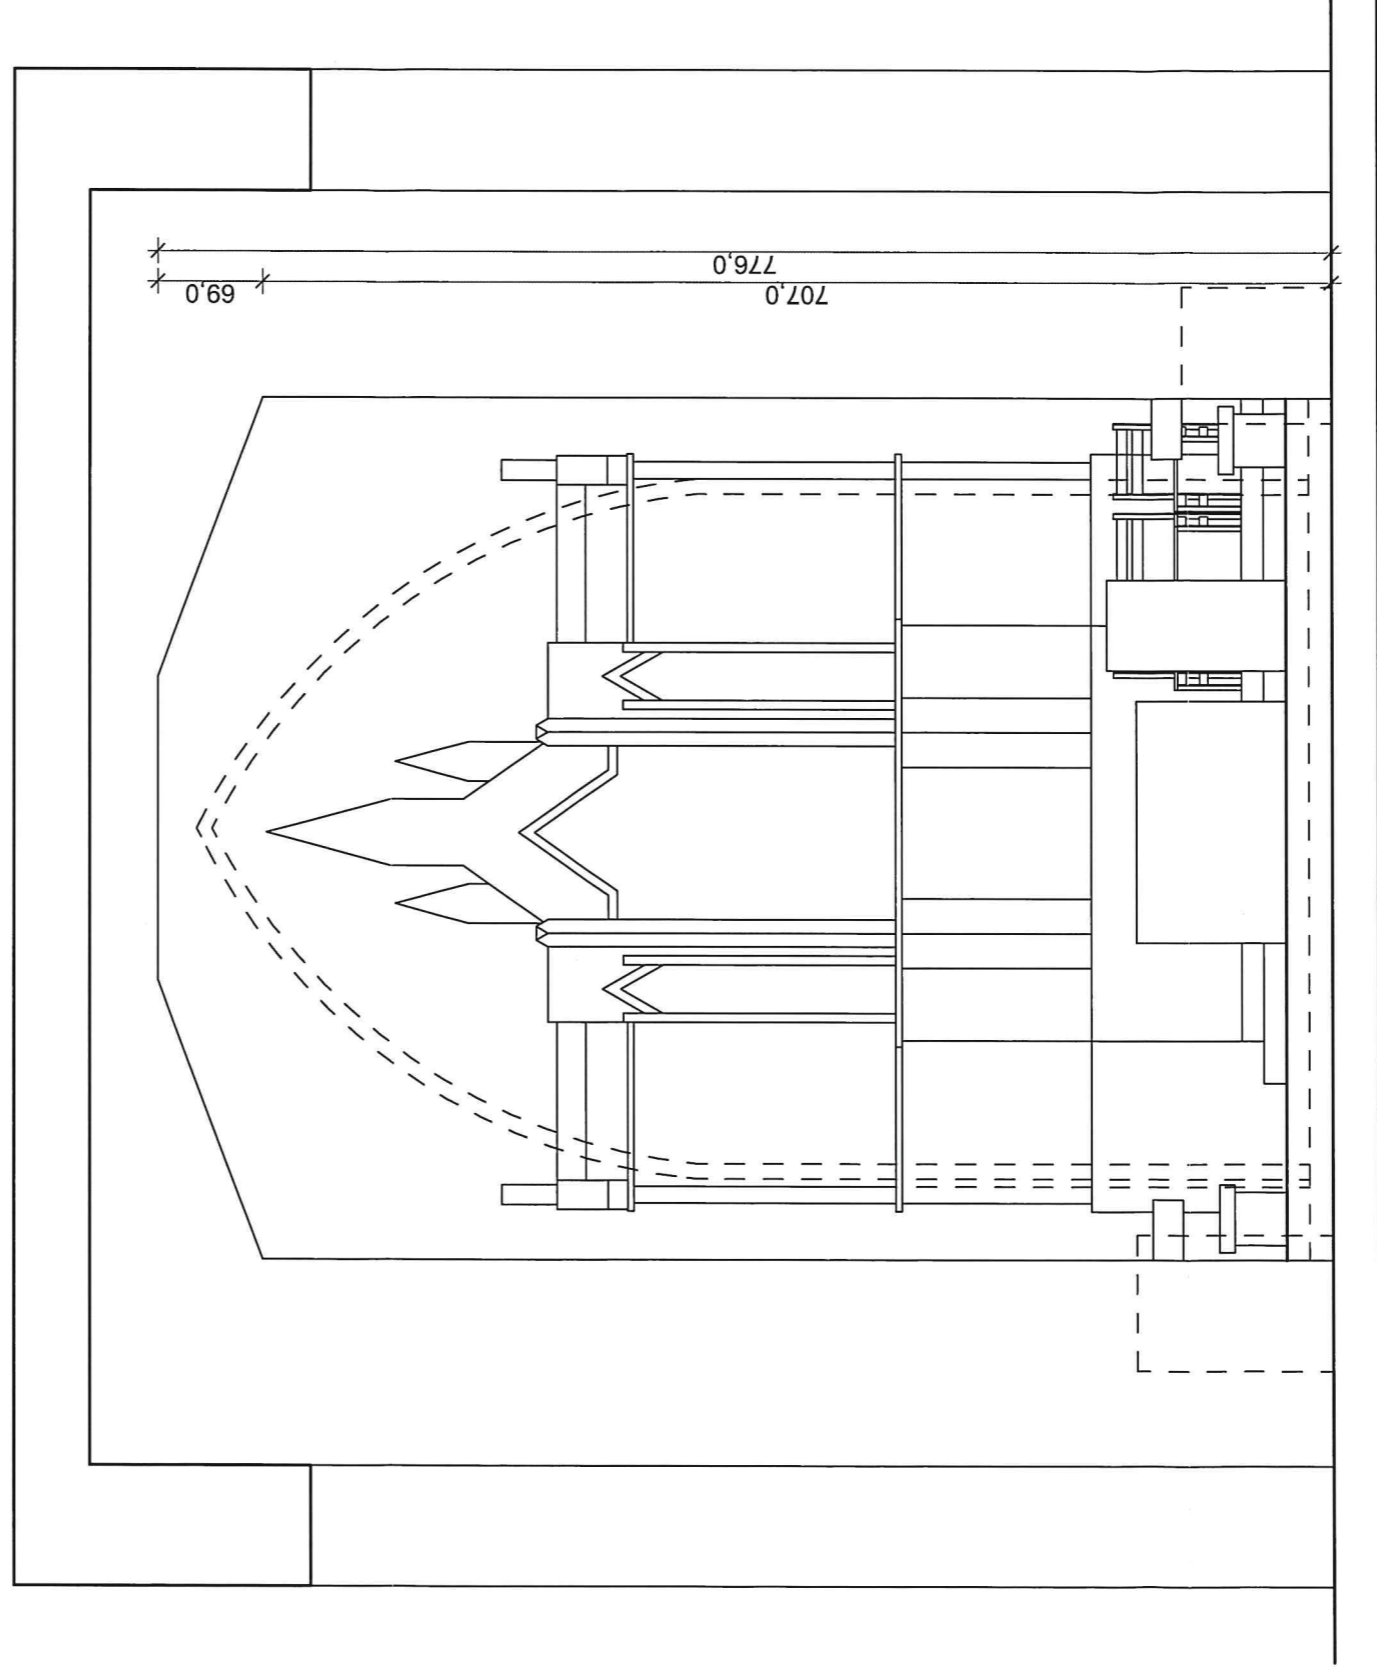


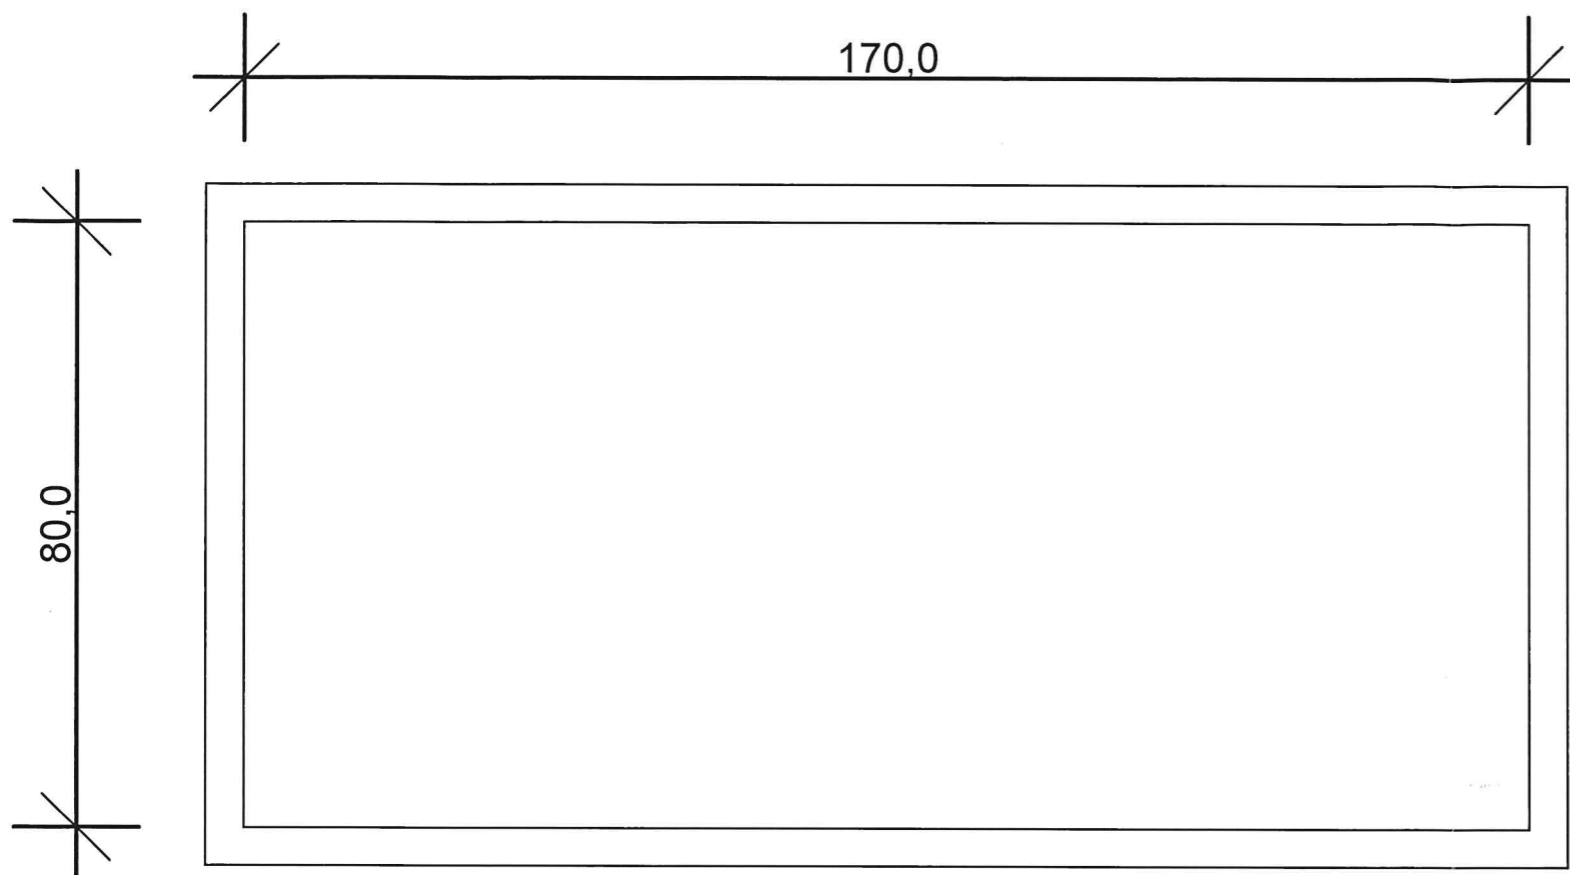
Obiekt	Odnowienie prezbiterium rzymskokatolickiego kościoła parafialnego p.w. Św. Mikołaja w Lubaniu			Nr rysunku
Adres	Lubanie 16, 87-732 Lubanie, dz. nr 339, obręb Lubanie, gm. Lubanie		Skala	<b>12</b>
Tytuł Rysunku	Przekrój A-A - Inwentaryzacja		Skala	<b>1:50</b>
Projektował	nr uprawnień	specjalność	Data	Podpis
Barłomiej Bąbiński	KPOKK IA 18/2005	architektoniczna do projektowania bez ograniczeń	07.03.2024	

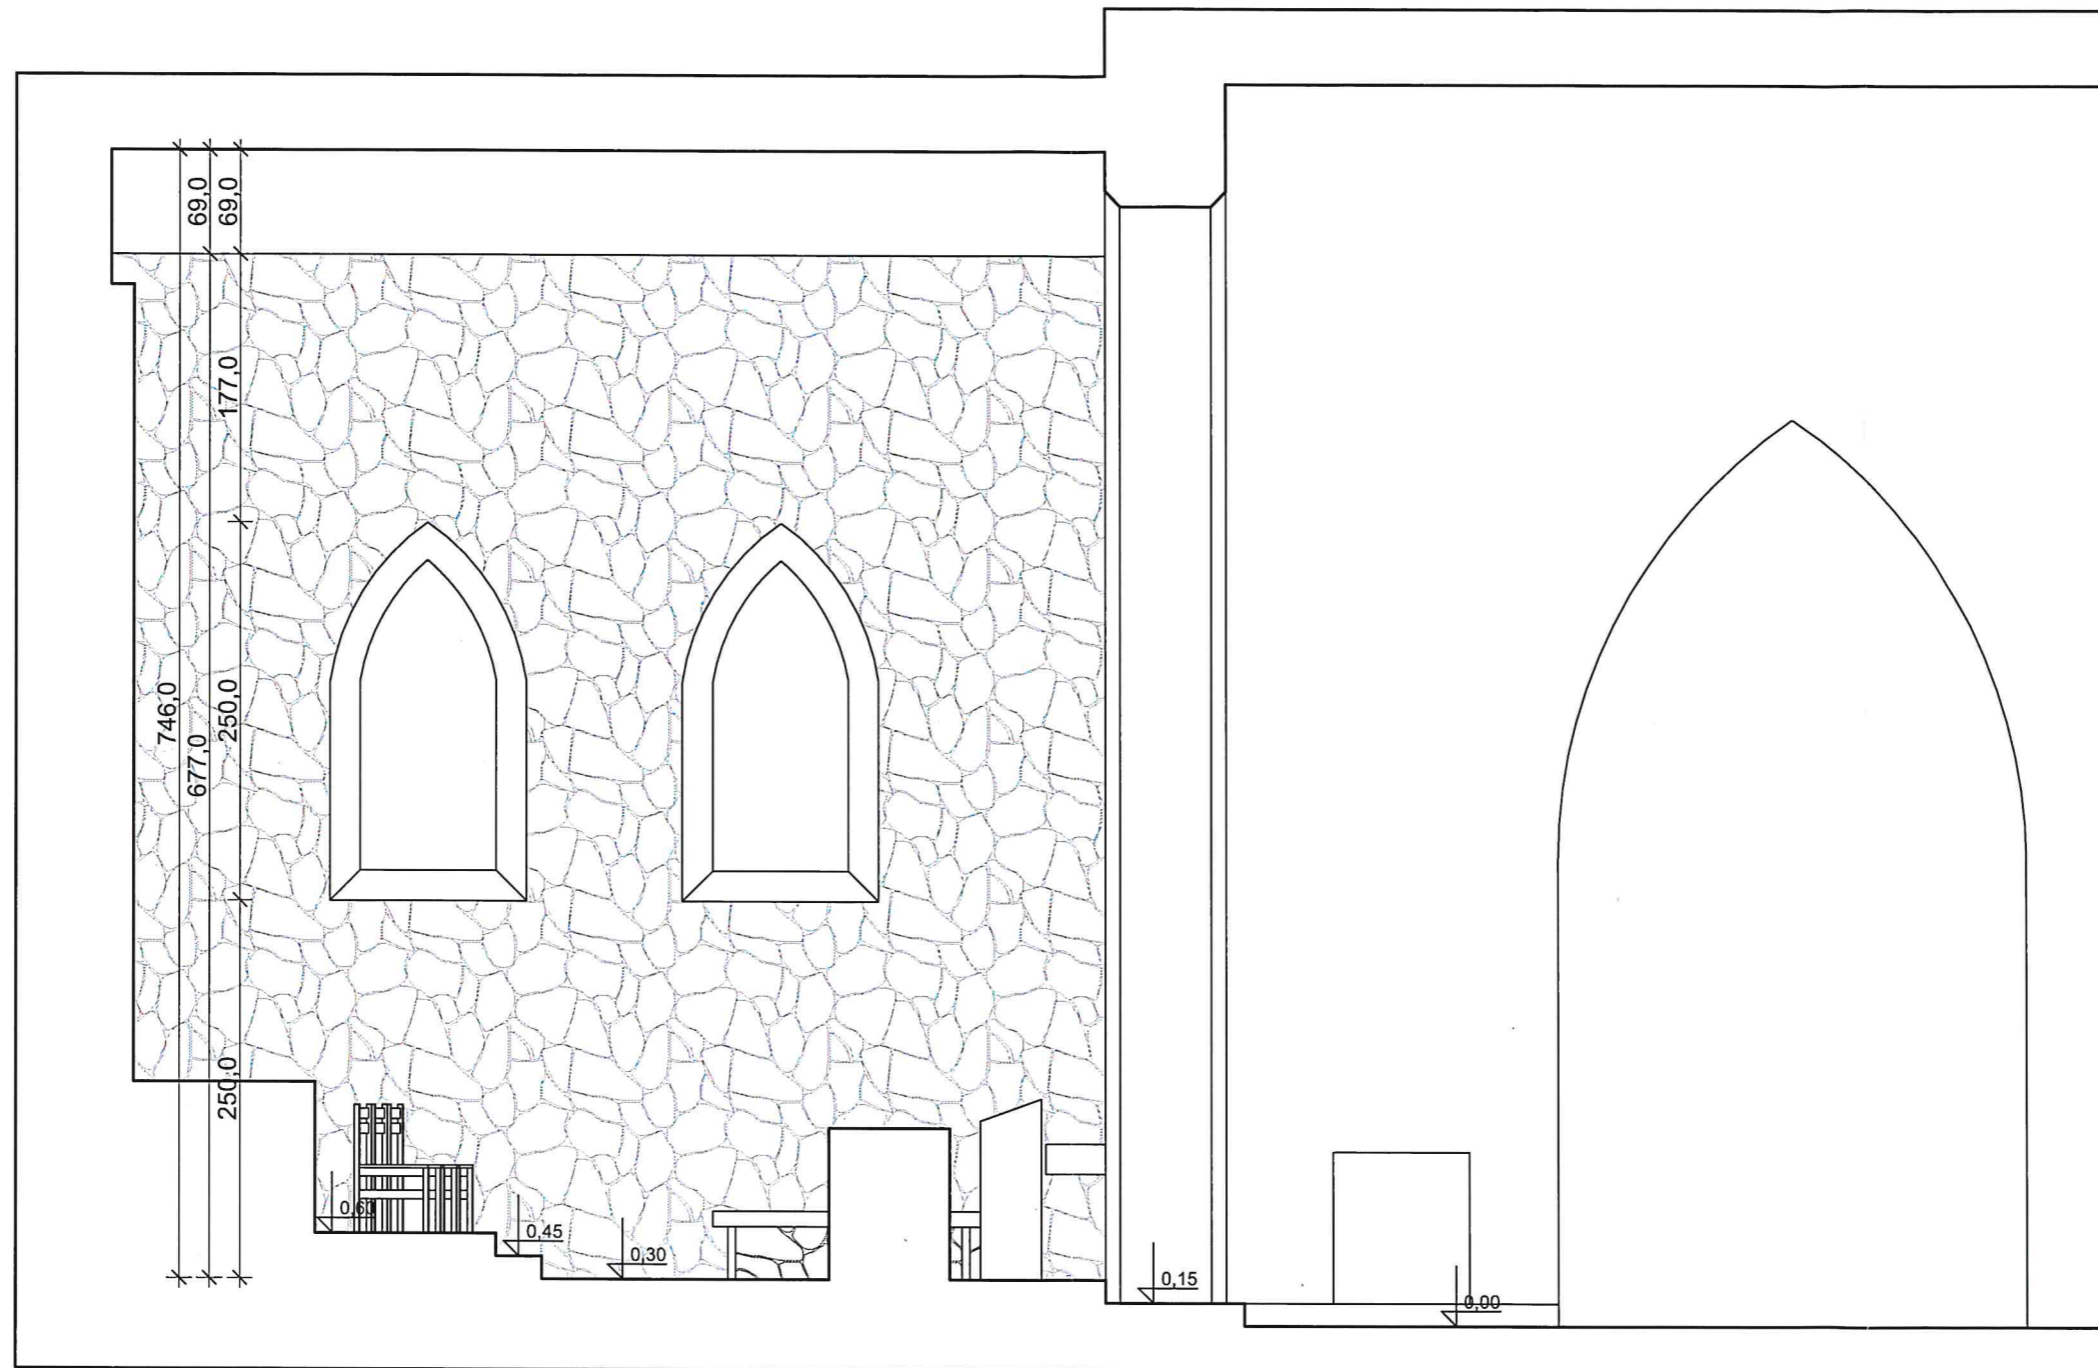

Obiekt	Odnowienie prezbiterium rzymskokatolickiego kościoła parafialnego p.w. Św. Mikołaja w Lubaniu		
Adres	Lubanie 16, 87-732 Lubanie, dz. nr 339, obręb Lubanie, gm.	Nr rysunku	
Tytuł Rysunku	Przekrój B-B - Inwentaryzacja	Skala <b>1:50</b>	<b>13</b>
Projektował	nr uprawnień      specjalność	Data	Podpis
Bartłomiej Bąbiński	KPOKK IA 18/2005 architektoniczna do projektowania bez ograniczeń	07.03.2024	




Obiekt	Odnowienie prezbiterium rzymskokatolickiego kościoła parafialnego p.w. Św. Mikołaja w Lubaniu		
Adres	Lubanie 16, 87-732 Lubanie, dz. nr 339, obręb Lubanie, gm. Lubanie		Nr rysunku
Tytuł Rysunku	Przekrój C-C - Inwentaryzacja	Skala 1:50	<b>14</b>
Projektował	nr uprawnień	specjalność	Data
Bartłomiej Bąbiński	KPOKK IA 18/2005	architektoniczna do projektowania bez ograniczeń	07.03.2024
			Podpis
			



widok z góry 1:10



widok boczny 1:10

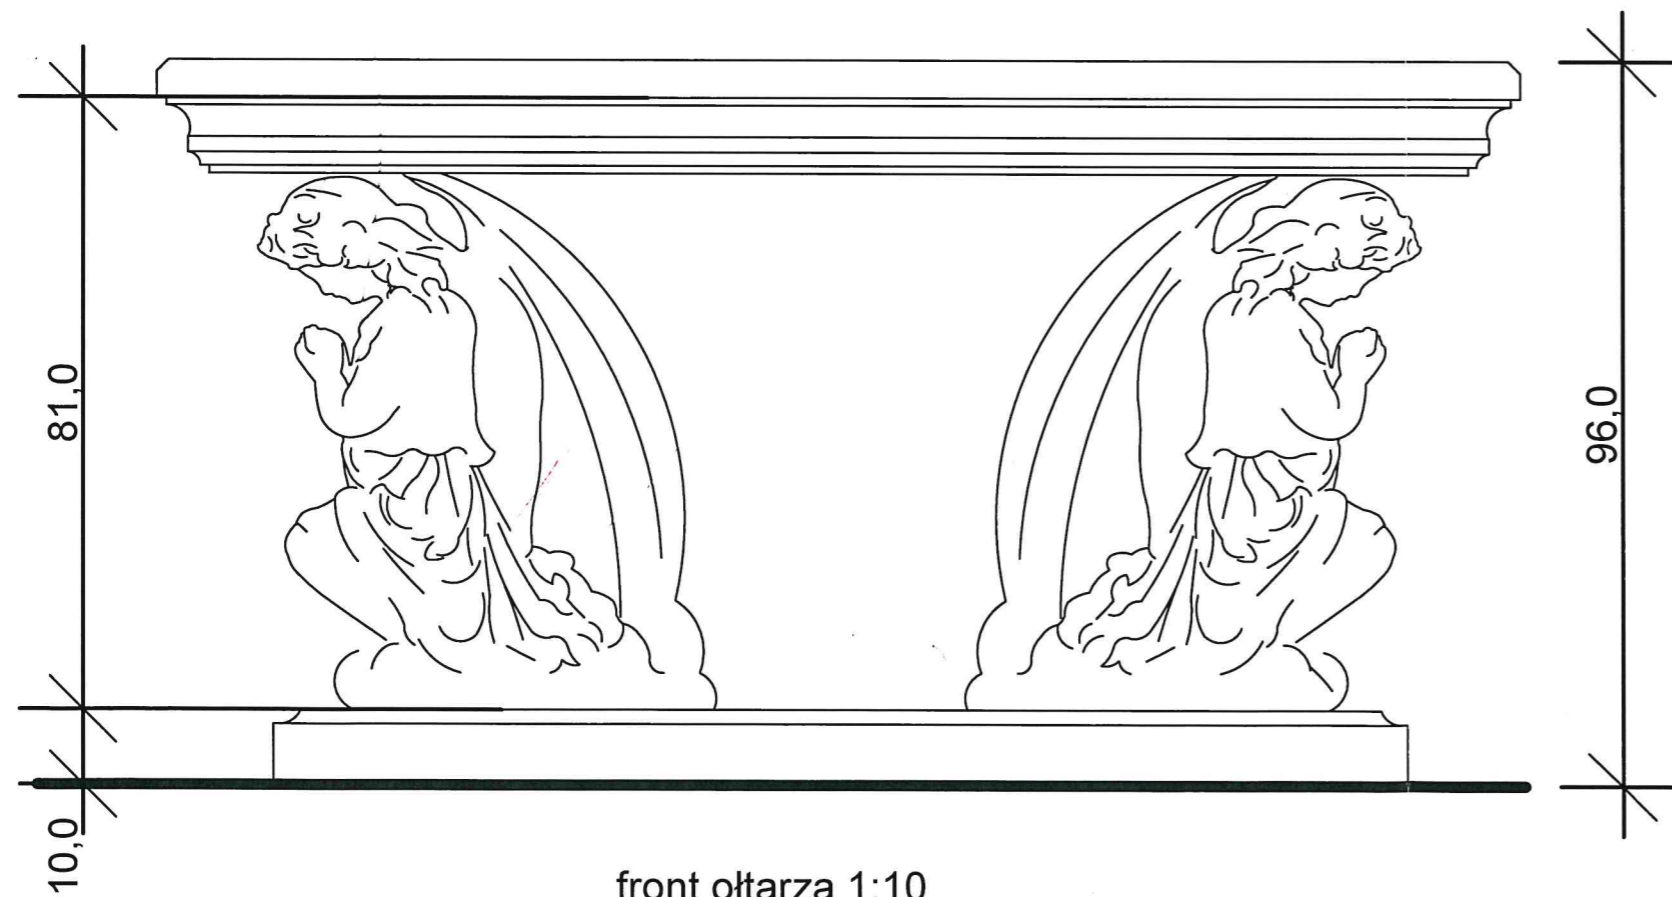



front ołtarza 1:10

Rysunek przedstawia ogólny  
koncept formy ołtarza  
Szczegółowy kształt rzeźby  
uzgodnić z artystą rzeźbiarzem


Obiekt	Remont prezbiterium w kościele św. Mikołaja Biskupa w Lubaniu			
Adres	Lubanie 16, 87-732 Lubanie			Nr rysunku
Tytuł Rysunku	Ołtarz - rys szczegółowy		Skala 1:10	<b>D1</b>
Projektował	nr uprawnień	specjalność	Data	Podpis
Bartłomiej Bąbiński	KPOKK IA 18/2005 architektoniczna do projektowania bez ograniczeń		22.01.2024	




Rysunek przedstawia ogólny  
koncept formy ambony  
Szczegółowy kształt rzeźby  
uzgodnić z artystą rzeźbiarzem

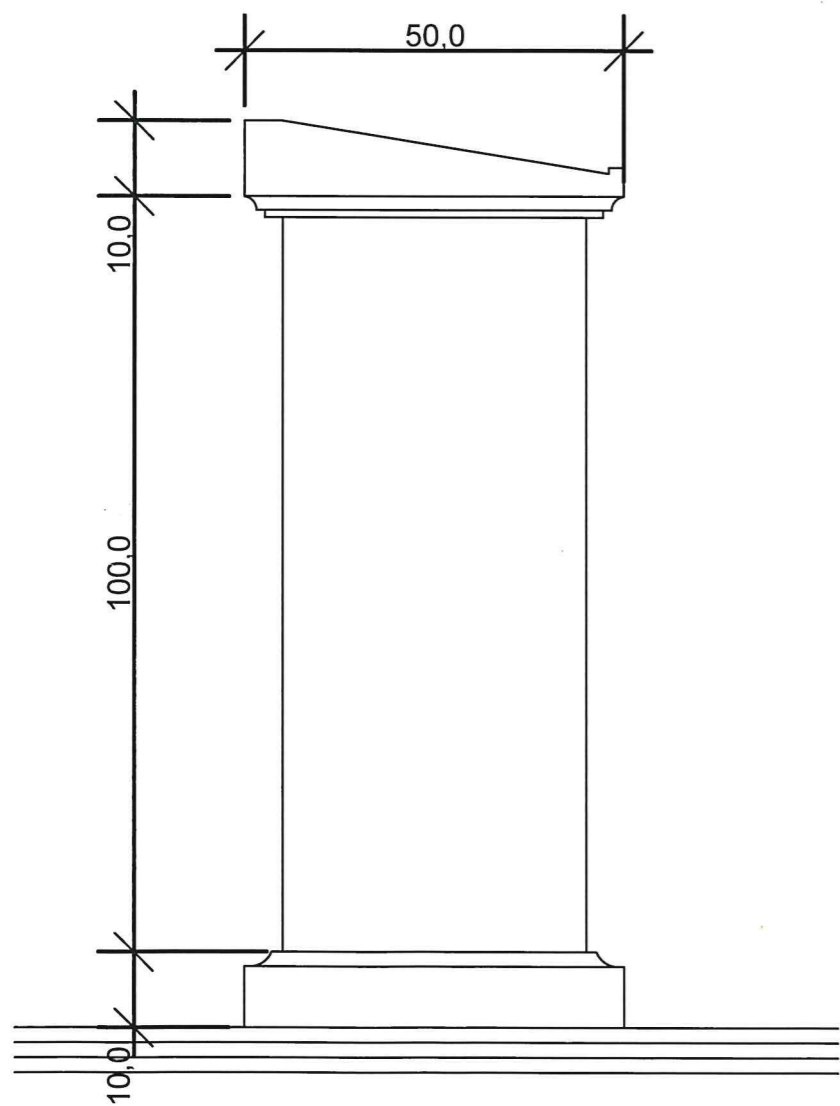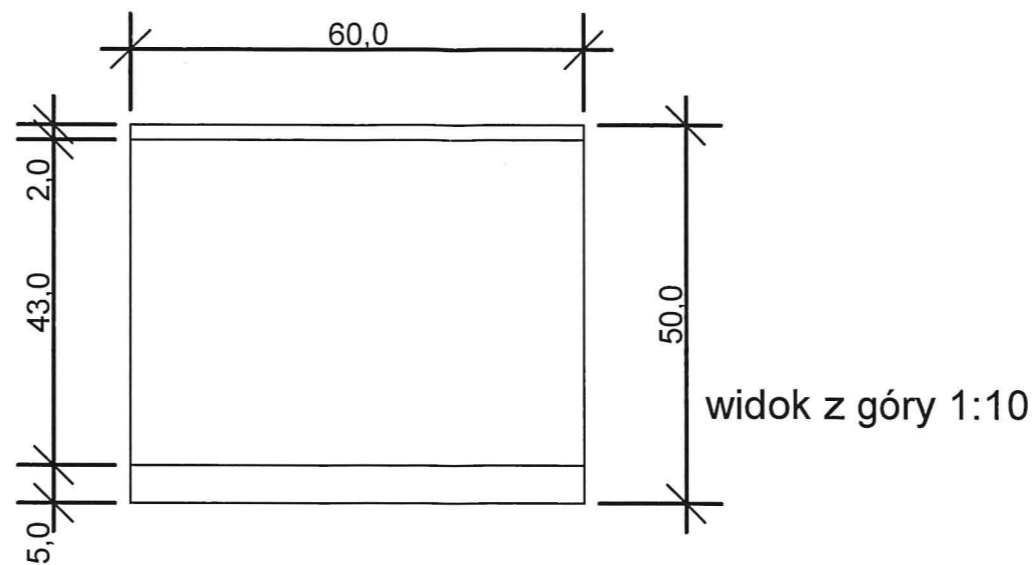


widok boczny 1:10

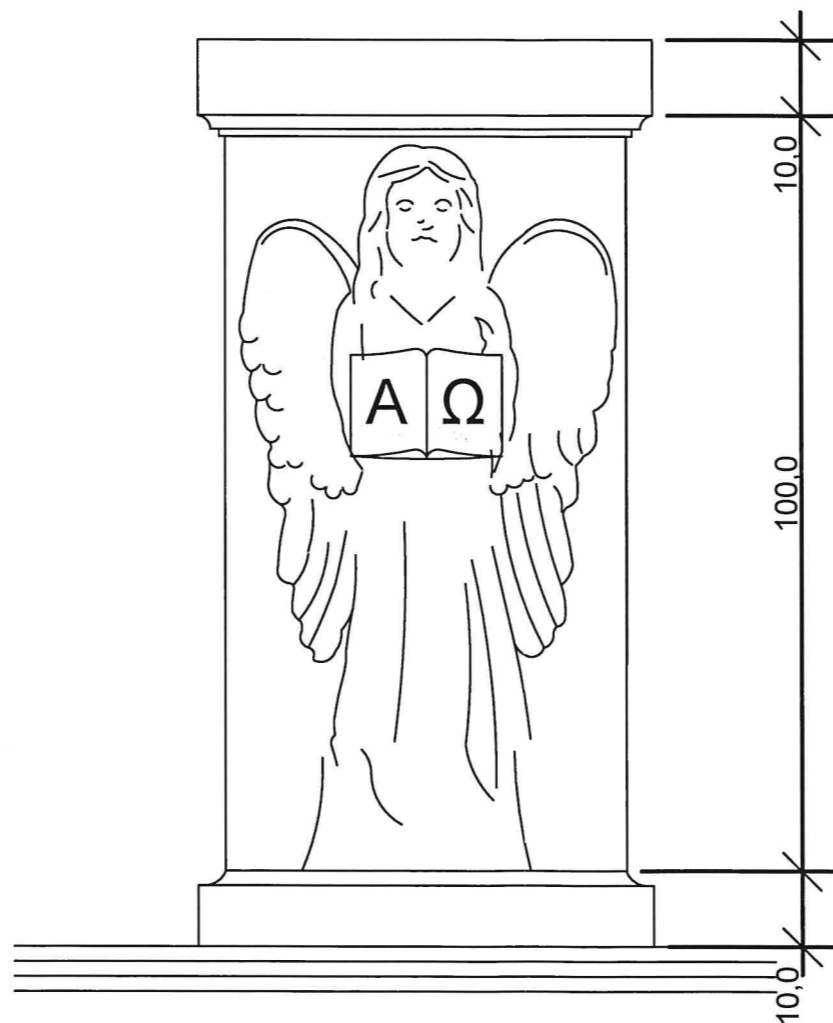

front ambony 1:10

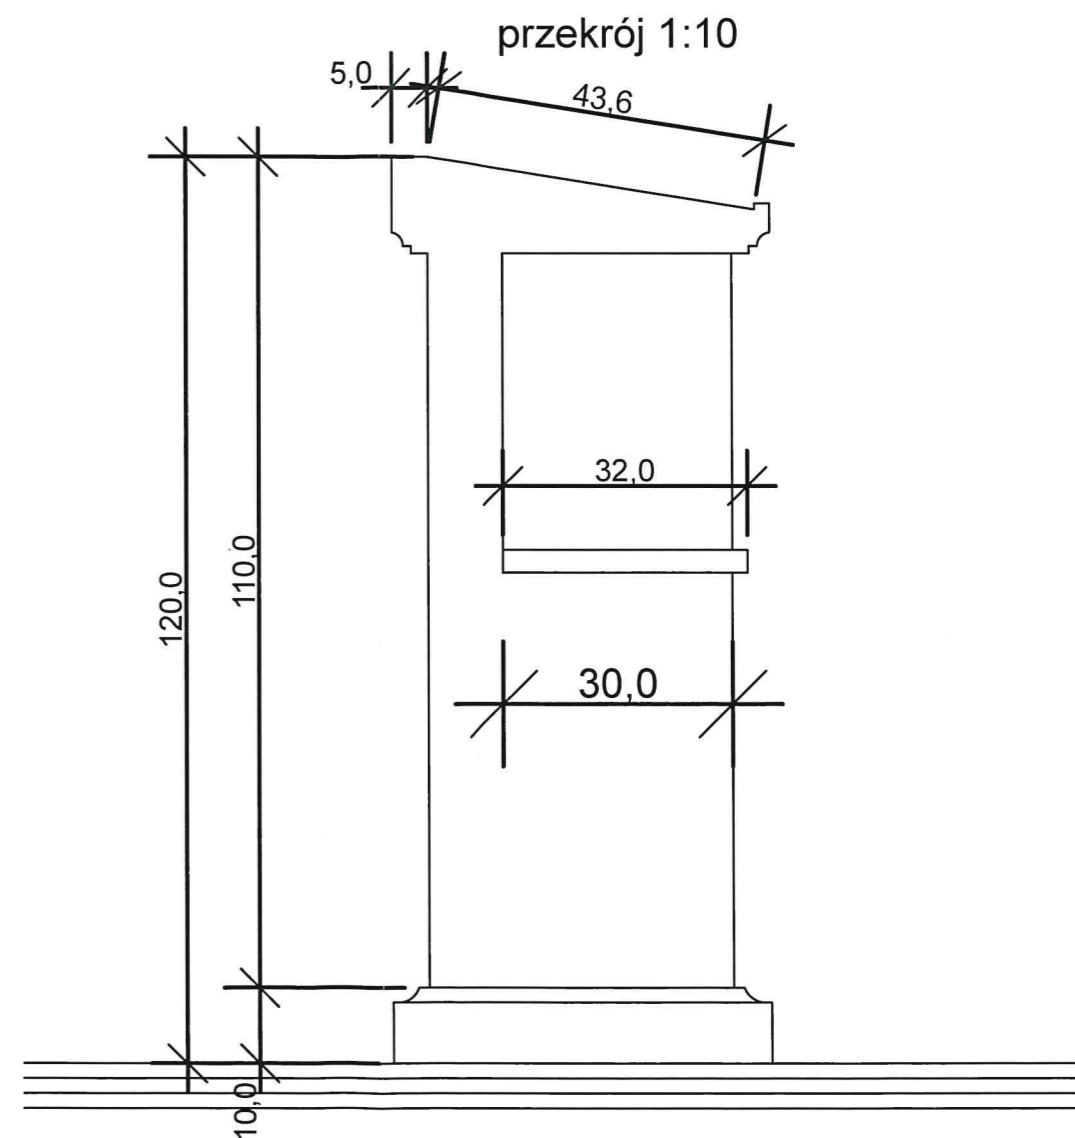

Obiekt	Remont prezbiterium w kościele św. Mikołaja Biskupa w Lubaniu		
Adres	Lubanie 16, 87-732 Lubanie		Nr rysunku
Tytuł Rysunku	Ambona- rys szczegółowy	Skala 1:10	<b>D2</b>
Projektował	nr uprawnień	specjalność	Data
Bartłomiej Bąbiński	KPOKK IA 18/2005	architektoniczna do projektowania bez ograniczeń	22.01.2024
			Podpis

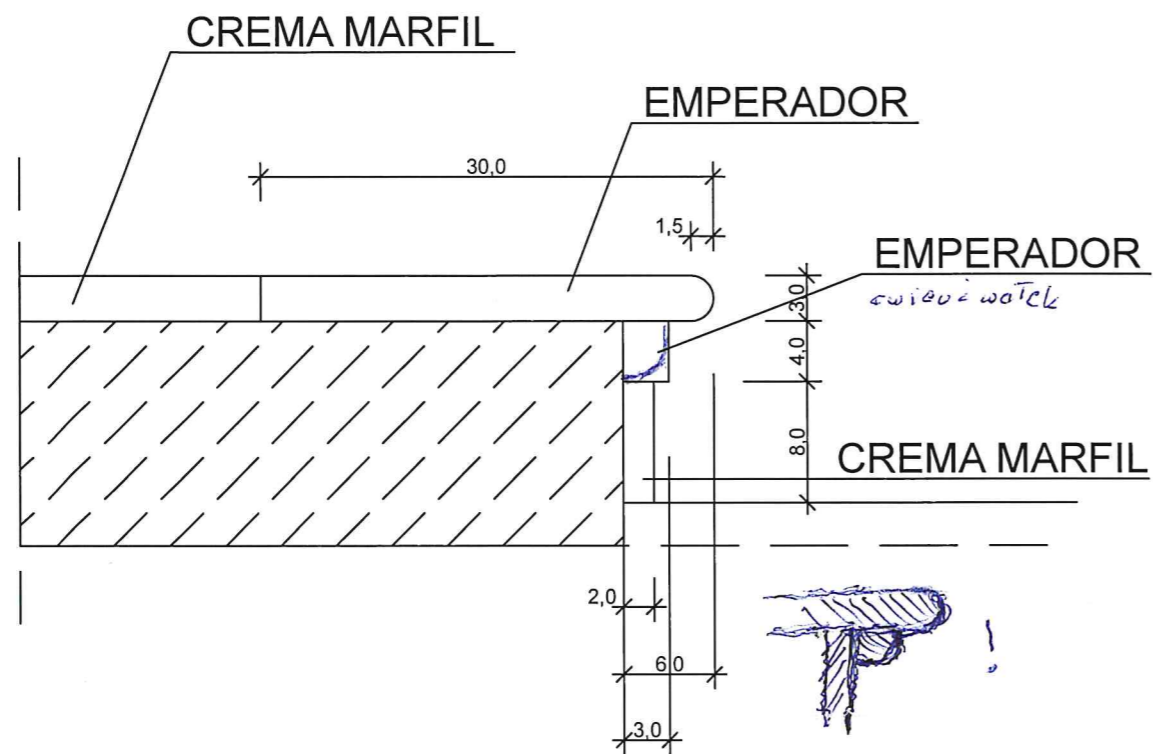

## szczegół wykonania stopnicy i podstopnicy 1:5

Obiekt	Remont prezbiterium w kościele św. Mikołaja Biskupa w Lubaniu		
Adres	Lubanie 16, 87-732 Lubanie	Nr rysunku	
Tytuł Rysunku	Ołtarz - rys szczegółowy	Skala 1:5	<b>D3</b>
Projektował	nr uprawnień      specjalność	Data	Podpis
Bartłomiej Bąbiński	KPOKK IA 18/2005 architektoniczna do projektowania bez ograniczeń	22.01.2024	